

OBEC TRENČIANSKE STANKOVCE

Obecný úrad, 913 11 Trenčianske Stankovce 362

OcÚ TS 1230/2019-007/Pk

dňa 17.01.2022

O Z N Á M E N I E

o začatí stavebného konania a pozvanie na ústne pojednávanie
podľa § 61 ods. 1 zák. č. 50/1976 Zb. (stavebný zákon)
v znení neskorších predpisov

Verejná vyhláška

Stavebník **DNV ENERGO, a.s., Lieskovec 803/80, 018 41 Dubnica nad Váhom, IČO: 36 317 918**, v zastúpení **Ing. Jakuba Múčku, Partizánska 2921/8, 911 01 Trenčín**, podal dňa **26.11.2019** žiadosť o vydanie stavebného povolenia pre líniovú stavbu:

„Zmena výkonu RS Veľké Bierovce 2 a preložka STL plynovodu pre Trenčianske Stankovce“ – líniová stavba

umiestnenej v katastrálnom území Veľké Bierovce a katastrálnym území Sedličná. Predmetná líniová stavba je umiestnená na pozemkoch v k. ú. Veľké Bierovce a k. ú. Sedličná podľa zakreslenia v mapovom podklade výkres č. 2 - situácia, Mierka 1:500, ktorú vypracovala ZI ZTI s.r.o. – projekčná činnosť, Štvrť SNP 128/14, 914 51 Trenčianske Teplice.

Predmetná líniová stavba sa bude nachádzať na nasledovných pozemkoch registra KN-C a KN-E:

Pozemky registra KN-E:

- v k. ú. Sedličná: 97/201, 97/202

Pozemky registra KN-C:

- v k. ú. Sedličná: 291/46, 291/47, 291/48, 291/49, 291/50, 291/51, 357/1, 357/4, 357/5, 357/8, 357/9, 293/43, 293/49, 293/55, 293/62, 293/70, 293/79, 293/83, 292/1, 292/2, 292/5, 296/28, 296/24, 296/27, 291/3, 291/4, 357/2, 356/3, 291/5, 358/5, 358/6

Pozemky registra KN-C:

- v k. ú. Veľké Bierovce: 499/3, 499/5

Predmetná stavba bude umiestnená na pozemkoch v katastrálnom území **Veľké Bierovce** a v katastrálnom území **Sedličná – líniová stavba**.

Uvedeným dňom bolo zahájené stavebné konanie.

Stavebné povolenie na predmetnú stavbu bolo vydané Obcou Trenčianske Stankovce dňa 05.05.2021, č. j. OcÚ TS 1230/2019-004/Pk.

Na základe podaného odvolania účastníka konania: Obec Veľké Bierovce, 913 11 Veľké Bierovce 24, k vydanému stavebnému povoleniu, Okresný úrad Trenčín, odbor výstavby a bytovej politiky – ako príslušný odvolací orgán podľa ust. § 118 zák. č. 50/1976 Zb. O

územnom plánovaní a stavebnom poriadku (stavebný zákon) podľa ustanovenia § 59 ods.3 zákona č. 71/1976 Zb. o správnom konaní zrušil prvostupňové rozhodnutie a vec vrátil na nové prejednanie a rozhodnutie.

Obec Trenčianske Stankovce, ako príslušný stavebný úrad podľa § 117 ods. 1 zák.č. 50/1976 Zb. o územnom plánovaní a stavebnom poriadku (ďalej len stavebný zákon) v znení neskorších predpisov a § 61 ods. 1 stavebného zákona, **o z n a m u j e** začatie stavebného konania známym účastníkom konania, dotknutým orgánom a súčasne nariaduje podľa § 61 ods. 1 stavebného zákona na prejednanie predloženej žiadosti ústne konanie spojené s miestnym zisťovaním

na deň 11. februára 2022 o 9.00 hod.

so stretnutím na **Obecnom úrade Trenčianske Stankovce** .

Do podkladov rozhodnutia možno nahliadnuť na Obecnom úrade v Trenčianskych Stankovciach počas stránkových dní (streda, piatok).

Účastníci konania môžu svoje námietky uplatniť na tomto ústnom pojednávaní.

Dotknuté orgány môžu v zmysle § 61 ods. 5 stavebného zákona svoje námietky a pripomienky k projektovej dokumentácii písomne uplatniť najneskôr pri tomto konaní, inak sa na ne neprihliada.

Na pripomienky a námietky, ktoré boli alebo mohli byť uplatnené v územnom konaní alebo pri prerokovaní územného plánu zóny alebo územného projektu zóny, sa neprihliada.

V rovnakej lehote oznámia svoje stanoviská aj dotknuté orgány v mieste stavby.

Ak sa nechá niektorý z účastníkov konania zastupovať, musí predložiť jeho zástupca písomnú plnú moc s podpisom toho účastníka, ktorý sa nechá zastupovať.

Toto rozhodnutie má povahu verejnej vyhlášky podľa § 61 ods. 4 stavebného zákona.

Toto rozhodnutie musí byť vyvesené po dobu 15 dní v obci Trenčianske Stankovce a v obci Veľké Bierovce.

ili v obci Trenčianske učenia.



JUDr. Martin Markech
starosta obce
Trenčianske Stankovce

VYVESENÉ DŇA:

ZVESENÉ DŇA:

POTVRDENÉ DŇA:

PRIPOMIENKY: boli – neboli :

Obec Trenčianske Stankovce

VYVESENÉ DŇA:

ZVESENÉ DŇA:

POTVRDENÉ DŇA:

PRIPOMIENKY: boli – neboli:

Obec Veľké Bierovce

Doručí sa:

Účastníci konania:

1. DNV ENERGO a.s., Lieskovec 803/80, 018 41 Dubnica nad Váhom
2. Ing. Jakub Múčka, Partizánska 2921/8, 911 01 Trenčín – v zastúpení
3. Obec Trenčianske Stankovce, 913 11 Trenčianske Stankovce 362
4. Obec Veľké Bierovce, 913 11 Veľké Bierovce
5. Z I-ZTI spol. s r.o., Ing. Jozef Vyslúžil, Štvrť SNP 128/14, 914 51 Trenčianske Teplice – projektant
6. SPP - Distribúcia, a.s., Mlynské nivy 44/b, 825 11 Bratislava
7. Trenčiansky samosprávny kraj, K dolnej stanici 7282/20A, 911 01 Trenčín
8. SVP, š.p., OZ povodie Váhu, Nábr. I. Krasku 3, 921 80 Piešťany
9. Verejná vyhláška - pre veľký počet účastníkov konania a taktiež neznámym účastníkom konania, ktorých vlastnícke alebo iné práva k pozemkom a stavbám, ako aj k susedným pozemkom a stavbám môžu byť rozhodnutím priamo dotknuté – k.ú. Sedličná a k.ú. Veľké Bierovce


Na vedomie:

10. Krajský pamiatkový úrad Trenčín, K dolnej stanici 7282/20A, 911 01 Trenčín
11. Regionálny úrad verejného zdravotníctva Trenčín, Nemocničná 4, 911 01 Trenčín
12. Okresný úrad Trenčín, odbor starostlivosti o životné prostredie, Hviezdoslavova 3, 911 01 Trenčín
13. Okresný úrad Trenčín, pozemkový a lesný odbor, Hviezdoslavova 3, 911 01 Trenčín
14. Západoslovenská distribučná, a.s., Čulenova 6, 816 47 Bratislava

15. Trenčianske vodárne a kanalizácie, Kožušnícka 4, 911 05 Trenčín
16. Slovak Telekom, a.s., Bajkalská 28, 817 62 Bratislava
17. Michlovský, spol. s r.o., Leštná 796/9, 921 01 Piešťany
18. Energotel, a.s., Miletičova 7, 821 08 Bratislava
19. SUP-TECHNIK Slovakia, s.r.o., Kopčianska 10, 851 01 Bratislava
20. OTNS, a.s., Vajnorská 137, 831 0, 851 01 Bratislava
21. SITEL s.r.o., Kopčianska 20/C, 851 01 Bratislava
22. Ministerstvo obrany SR, agentúra správy majetku, Kutuzovova č. 8, 832 47 Bratislava
23. Okresné riaditeľstvo hasičského a záchranného zboru v Trenčíne, Jesenského 36, 911 01 Trenčín
24. Slovenská správa ciest, Miletičova 19, 826 19 Bratislava
25. Slovenská správa ciest, IV SC Žilina, M. Rázusa 104/A, 010 01 Žilina
26. Národná diaľničná spoločnosť, a.s., Dúbravská cesta 14, 841 04 Bratislava
27. SC TSK-SaÚ, Brnianska 3, 911 05 Trenčín
28. Krajské riaditeľstvo policajného zboru, Jilemnického 1, 911 42 Trenčín
29. Okresný úrad Trenčín, odbor CDaPK, Hviezdoslavova 3, 911 01 Trenčín
30. Okresné riaditeľstvo PZ SR – ODI, Kvetná 7, 911 42 Trenčín
31. Ministerstvo vnútra SR, sekcia informatiky, telekomunikácií a bezpečnosti MV SR – odbor telekomunikácií, Pribinova 2, 812 72 Bratislava
32. PD Inovec Trenčianske Stankovce, 913 11 Trenčianske Stankovce
33. Technický skúšobný ústav Piešťany, š.p., Krajinská cesta 2929/9, 921 01 Piešťany

CESTY I/9

1mm dl.=19,0m
7mm PE100RC, SDR11,PN16 dl.=21,0m

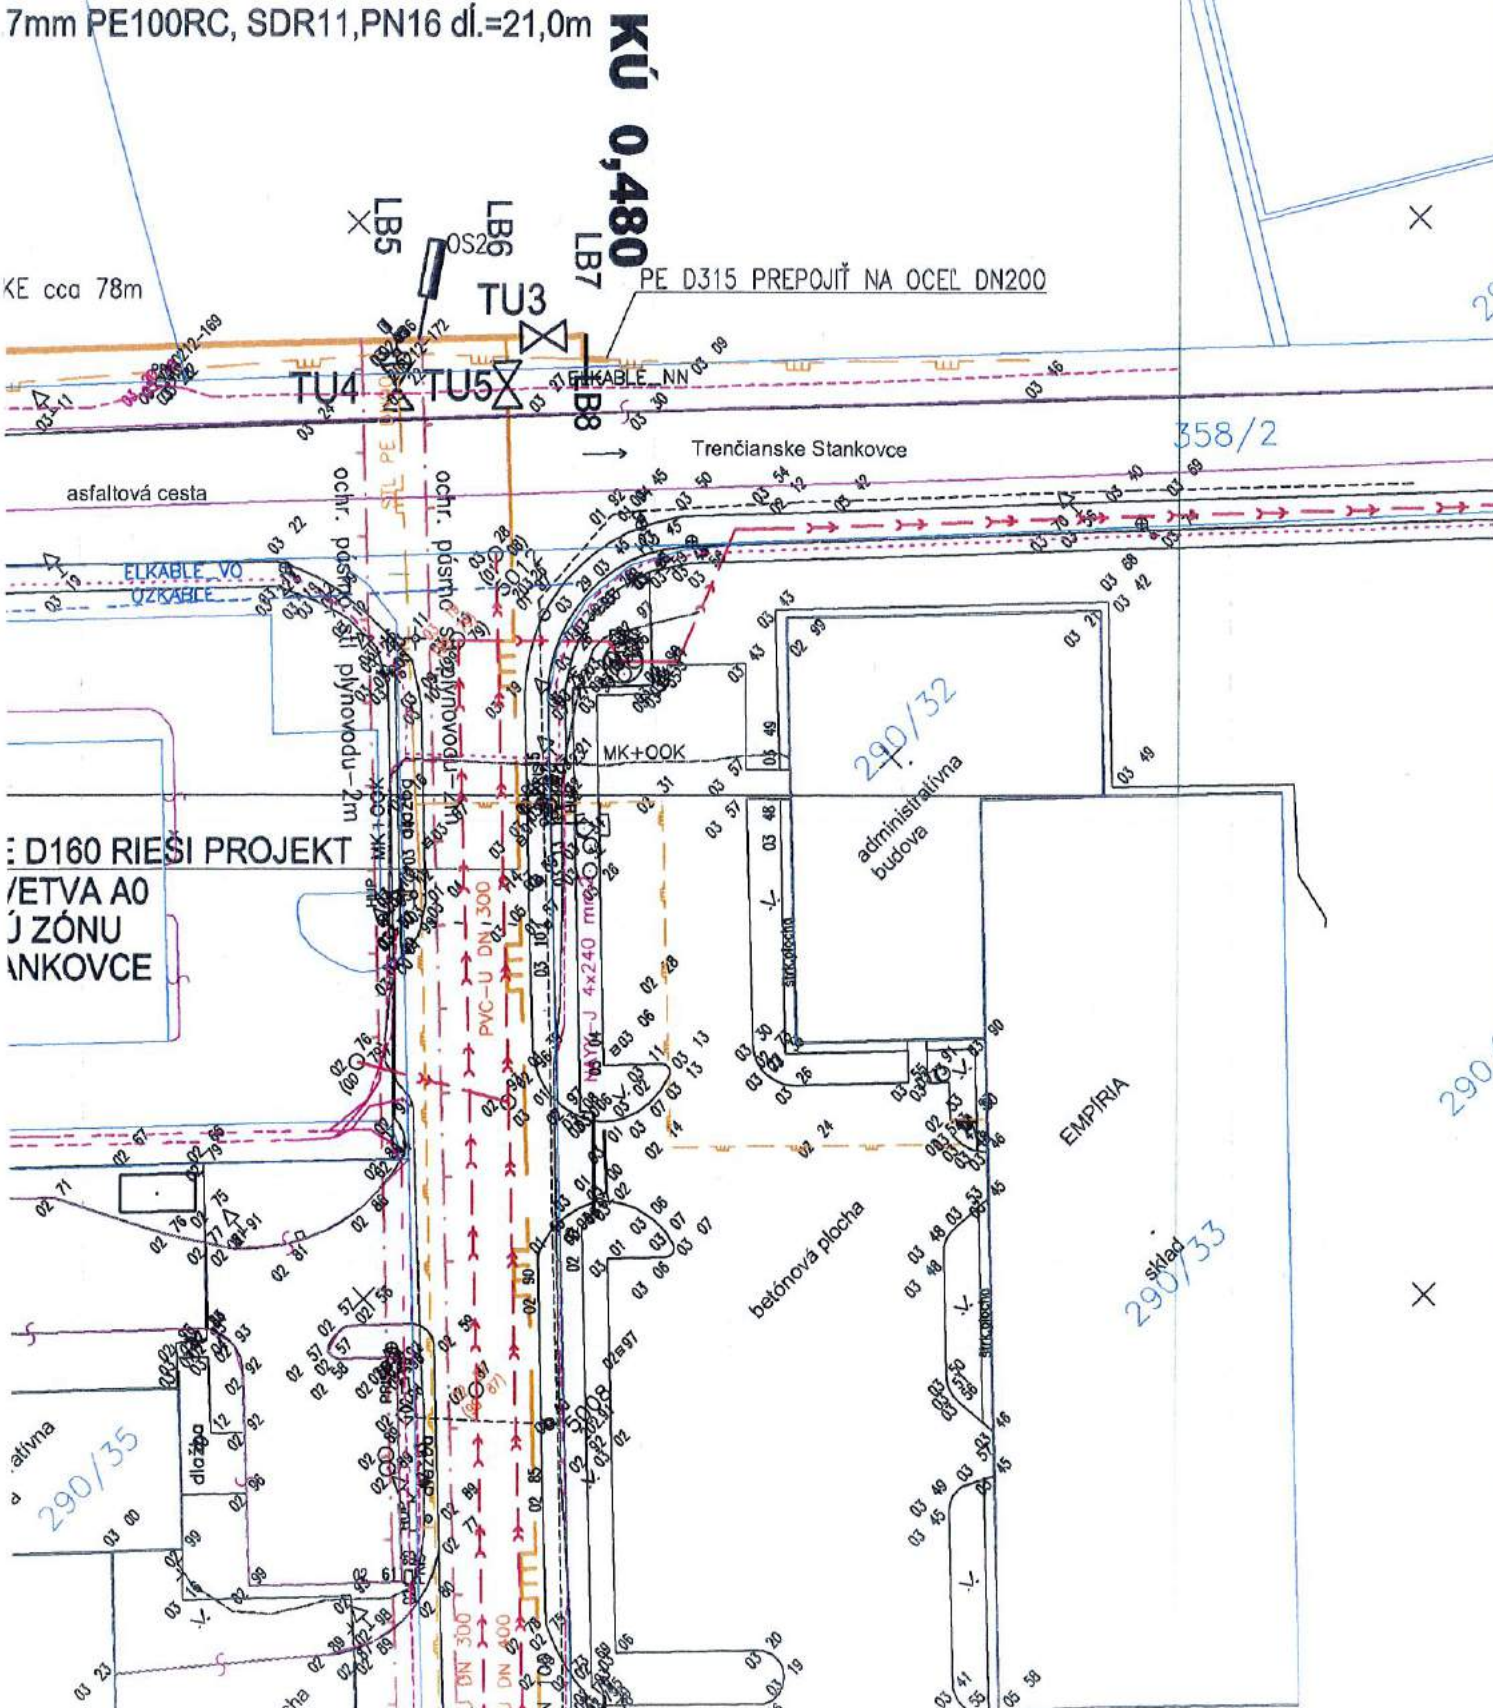


LEGENDA

- POTRUBIE HD-PE PE100 SDR17,PN10 D315x18,7mm
- ORIENTAČNÝ STĽPIK OS1 KLASIK - OS2 S VÝVODOM SIGNAL. VODIČA ZMENA MATERIÁLU
- ČUCHAČKA NA CHRÁNIČKE
- TU1 TRASOVÝ UZÁVER PLYNU-GULOVÝ KOHÚT KH PE D160
- TU2 TRASOVÝ UZÁVER PLYNU-POSÚVAČ S NAVAROVACÍMI PE RÚRAMI DN300/315
- TU3 TRASOVÝ UZÁVER PLYNU-POSÚVAČ PRÍRUBOVÝ DN100
- TU4 TRASOVÝ UZÁVER PLYNU-POSÚVAČ S NAVAROVACÍMI PE RÚRAMI DN200/225
- TU5 TRASOVÝ UZÁVER PLYNU-POSÚVAČ S NAVAROVACÍMI PE RÚRAMI DN80/90
- L1-8 LOMOVÝ BOD - KOLENO W-ELEKTROTVAROVKA

POZNÁMKY

- POTRUBIE BUDE VEDENÉ V TRÁVNIKU A V ROLI
- POZOR PODZEMNÉ INŽINIERSKÉ SIETE - PRED VÝKOPOM VYTÝČIŤ !!
- KRÍŽOVANIE A SÚBEH PLYNOVODU S INÝMI INŽ. SIETAMI BUDE PODĽA STN 73 6005
- LOMOVÉ BODY BUDÚ PREVEDENÉ ELEKTROTVAROVKAMI
- PO TLAKOVEJ SKÚŠKE PŘEVIESŤ DIGITÁLNE ZAMERANIE POTRUBIA !!
- ZEMNÉ PRÁCE PREVÁDZAŤ PODĽA STN 73 3050
- NA KAŽDOM TRASOVOM UZÁVERE BUDE OSADENÁ ZEMNÁ SÚPRAVA + POKLOP PLYN
- VÝSTUPY Z RS SÚ OSADENÉ TAK, ABY POTRUBIE BOLO 2m OD p.č. 803 a 802/2
- KRÍŽOVANIE PLYNOVODU SO ŠT. CESTOU I/9 JE NAVRHNUTÉ TAK, ABY LOMOVÝ BOD LB3 BOL OSADENÝ 2m OD p.č. 293/88
- VÝSTUP Z RS V DĽŽKE 1,5m DN300 RIEŠI REKONŠTRUKCIA RS

SCHÉMA KLADU SITUÁCIE

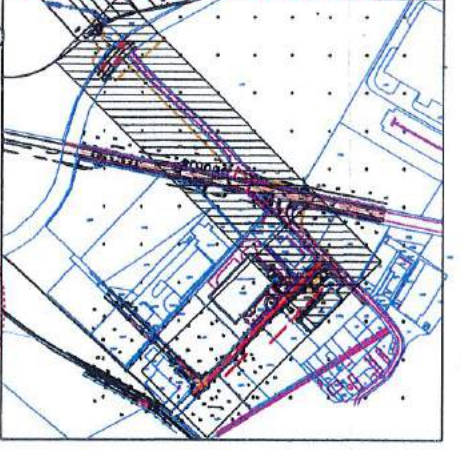

Ing. Jozef VYSLUŽIL
autORIZOVANÝ STAVEBNÝ INŽINIER
Kancelária architekta a inžiniera

TLAKOVÁ HLADINA 100kPa

01	01/2020	R01 PODĽA DODATKU č.1 K ZMLUVE SPP e.č. 1000450519 z 29.1.2020	Ing. Vyslúžil	
Rev.	Dátum:	Popis zmeny:	Vypracoval:	Kontroloval:

HIP	ZODP. PROJEKTANT	VYPRACOVAL	ZI ZTI s.r.o. Projekčná činnosť Závratné inžinierstvo-verejných vodovodov,kanalizácie,plynovodov Zdravotnotechnické zariadenia budov Štúrt SNP 128/14 914 51 Trenčianska Teplička Tel. 0908-730417
ING. VYSLUŽIL	ING. VYSLUŽIL	ING. VYSLUŽIL	
OKRES : TREŇČIN	Ob. ÚRAD : TREŇČ. STANKOVCE		
INVESTOR : DNV ENERGO, a.s. Lieskovec 803/80, 018 41 Dubnica nad Váhom			FORMÁT : 6 A4
STAVBA : ZMENA VÝKONU RS VEĽKÉ BIEROVCE 2 A PRELOŽKA STL PLYNOVODU PRE TREŇČ. STANKOVCE			DÁTUM : 01/2020
OBJEKT : SO 01 PRELOŽKA STL PLYNOVODU			ÚČEL : DSP
VÝKRES : SITUÁCIA			Č.ZÁKAZKY : 12/2020
			MIERKA : ČÍS. VÝKR. : 2.
			1:500


SITUÁCIA M 1:500

KRIŽOVANIE TURŇANSKÉHO POTOKA RIADENÉ VRTANIE CHRÁNIČKA

POTRUBIE HD-PE D500x29,7 PE100 RC SDR17 PN10 dl.=34,0m

POTRUBIE HD-PE D450x26,7 PE100 RC SDR17 PN10 dl.=36,0m

DETAIL KRIŽOVANIA KÁBLA VN A PE STL PLYNOVODU D315

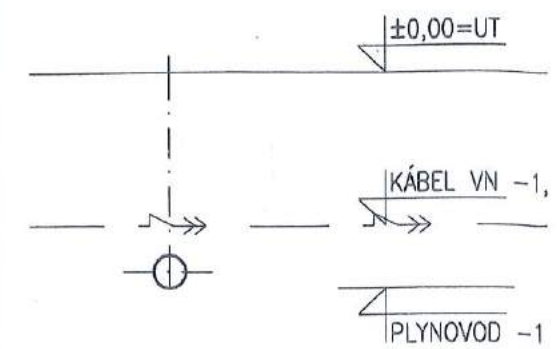

PREPOJIŤ NA PŔVODNÉ
POTRUBIE DN200
DO V. BIEROVIEC

ZU ±0,00

VEREJNÝ STL PLYNOVOD
DO VEĽKÝCH BIEROVIEC

499/5

499/4

499/3

499/2

499/1

499/0

499/-1

499/-2

499/-3

499/-4

499/-5

803

802/2

802/1

802/0

802/-1

802/-2

499/9

499/8

499/7

499/6

499/5

499/4

499/3

499/2

499/1

499/0

499/-1

499/-2

499/-3

499/-4

499/-5

499/-6

499/-7

499/-8

499/-9

499/-10

OS1

OS2

OS1

OS2

OS1

OS2

OS1

OS2

OS1

OS2

OS1

OS2

OS1

OS2

OS1

OS2

OS1

OS2

OS1

OS2

ŠTARTOVACIA JAMA VRTANIA

CIEĽOVÁ JAMA VRTANIA

TURŇANSKÝ POTOK

VEREJNÝ VTL PLYNOVOD OCEL DN300 PN25

RUČNE KOPANÁ SONDA
PRE URČENIE HĽBKY
VTL PLYNOVODU

3xNA2XS/F/2Y 1x240 dĺžka-110m + 1x opto DB 2x7/4
OCHRANNÉ PÁSMO-1m OD KÁBLA NA KAŽDÚ STRANU
vedené v ochr. pásmo vedenia 110kV

VEREJNÝ VTL PLYNOVOD OCEL DN300 PN25

S001 PRELOŽKA S
POTRUBIE HD-PE D315x18,7mm

291/1

