

OBEC TRENČIANSKE STANKOVCE

Obecný úrad, 913 11 Trenčianske Stankovce 362

OcÚ TS 3637/237/2025-003/Pk

dňa 13.11.2025

ROZHODNUTIE

Verejná vyhláška

Obec Trenčianske Stankovce, ako príslušný stavebný úrad podľa § 117 ods. 1 zák.č. 50/1976 Zb. o územnom plánovaní a stavebnom poriadku (ďalej len stavebný zákon) v znení neskorších predpisov a § 68 posúdila zo dňa **18.09.2025**, ktorá bola doplnená dňa **29.10.2025** žiadosť navrhovateľa (stavebníka) **DNV ENERGO, a.s., Lieskovec 803/80, 018 41 Dubnica nad Váhom, IČO : 36 317 918** na stavbu „**Zmena výkonu RS Veľké Bierovce 2 a preložka STL plynovodu pre Trenčianske Stankovce**“ – *liniová stavba o povolenie zmeny stavby pred jej dokončením*, na ktorú bolo vydané stavebné povolenie Obcou Trenčianske Stankovce dňa 11.10.2022 pod č. OcÚ TS 1230/2019-008/Pk a rozhodla takto:

p o v o ľ u j e

zmenu stavby pred jej dokončením

pre stavbu : „**Zmena výkonu RS Veľké Bierovce 2 a preložka STL plynovodu pre Trenčianske Stankovce**“ - *liniová stavba*,

umiestnenej na pozemkoch registra KN-C a KN-E nasledovne :

Pozemky registra KN - E :

- v k. ú. Sedličná, : **97/201, 97/202**

Pozemky registra KN - C :

- v k. ú. Sedličná : **291/46, 291/47, 291/48, 291/49, 291/50, 291/51, 357/1, 357/4, 357/5, 357/8, 357/9, 293/43, 293/49, 293/55, 293/62, 293/70, 293/79, 293/83, 292/1, 292/2, 292/5, 296/28, 296/24, 296/27, 291/3, 291/4, 357/2, 356/3, 291/5, 358/2, 358/6**

Pozemky registra KN - C :

- v k. ú. Veľké Bierovce : **454/3, 499/3, 499/5**

Predmetná stavba je umiestnená na pozemkoch v katastrálnom území **Veľké Bierovce** a v katastrálnom území **Sedličná – liniová stavba**,

pre stavebníka **DNV ENERGO, a. s., Lieskovec 803/80, 018 41 Dubnica nad Váhom**.

Zmena stavby pred jej dokončením pozostáva:

- zo zmeny stavebníka : **TSI Consulting, s.r.o., Lieskovec 803/80, 018 41 Dubnica nad Váhom, IČO : 53 388 062**
- z predĺženia termínu ukončenia stavby:

november 2028

Pre ukončenie stavby zostávajú ostatné podmienky stavebného povolenia zo dňa 11.10.2022 pod č. j. OcÚ TS 1230/2019-008/Pk nezmenené.

Rozhodnutie o námietkach účastníkov konania: **neboli vznesené.**

Odvôvodnenie :

Stavebník podal dňa 18.09.2025 a doplnil dňa 29.10.2025 na stavebnom úrade v zmysle § 58 v spojení s § 68 ods. 1 stavebného zákona žiadosť o zmenu stavby pred jej dokončením, ktorá sa týkala zmeny stavebníka a zmeny termínu ukončenia stavby. Zmena stavebníka vyplynula zo súčasného vlastníka pozemkov, nakoľko spoločnosť DNV ENERGO, a.s. Dubnica nad Váhom vložila predmetné pozemky do dcérskej spoločnosti TSI Consulting s.r.o., Dubnica nad Váhom a predĺženie termínu ukončenia stavby vyplynulo z náročnosti stavby.

Žiadosť je zaevidovaná pod registratúrnym záznamom č. 3637/2025 a bolo jej pridelené spisové číslo OcÚ TS 237/2025. Žiadosť obsahovala primerane všetky náležitosti podľa § 58 stavebného zákona v spojení s § 8 vyhl. č. 453/2000 Z. z.

Stavebný úrad listom zo dňa 23.09.2025 pod č. s. OcÚ TS 3637/237/2025-002/Pk oznámil verejnou vyhláškou v zmysle § 61 ods. 2 stavebného zákona začatie stavebného konania dotknutým orgánom a všetkým známym účastníkom konania a upustil od ústneho pojednávania. V oznámení v súlade s ustanovením § 61 ods. 4 stavebného zákona určil lehotu na vyjadrenie sa k podkladom pre rozhodnutie a na uplatnenie námietok a pripomienok 7 pracovných dní odo dňa doručenia oznámenia. Taktiež uviedol, že v rovnakej lehote môžu oznámiť svoje stanovisko dotknuté orgány, inak sa podľa § 61 ods. 6 stavebného zákona má za to, že so stavbou z hľadiska ním sledovaných záujmov súhlasia. Stavebný úrad má preukázané, že účastníci konania boli o začatí konania upovedomení – verejná vyhláška a doručenky v spisovom materiáli.

Stavebný úrad preskúmal v konaní predloženú žiadosť primerane podľa § 62 v spojení s § 68 ods. 1 stavebného zákona. Zistil, že povolením zmeny stavby nie sú ohrozené verejné záujmy, životy a zdravie ľudí a ani životné prostredie. Stavebník je povinný dodržať podmienky, za ktorých je stavba povolená a stavbu v budúcnosti užívať v súlade s právnymi predpismi. Užívanie stavby podlieha podľa § 76 stavebného zákona kolaudácii. Návrh podáva stavebník na stavebnom úrade. Napojenie stavby na technické vybavenie územia sa týmto rozhodnutím nemení.

V konaní si neuplatnil námietky žiadny účastník konania.

Správny poplatok : podľa zákona č. 145/1995 Z. z. o správnych poplatkoch v znení neskorších predpisov v sume 1 500.- EUR , uhradený dňa 18.09.2025 prevodným príkazom v banke.

Na základe uvedeného stavebný úrad rozhodol tak, ako je uvedené vo výroku tohto rozhodnutia.

Poučenie:

Podľa § 54 zákona č. 71/1967 Zb. o správnom konaní a v znení zák. č. 215/2002 Z. z. proti tomuto rozhodnutiu možno podať odvolanie v lehote **do 15 dní** odo dňa jeho doručenia na **Obec Trenčianske Stankovce a Obec Veľké Bierovce.**

Včas podané odvolanie má odkladný účinok.

Rozhodnutie je po vyčerpaní riadnych opravných prostriedkov preskúmateľné správnym súdom podľa ustanovení Správneho súdneho poriadku (zákon č. 162/2015 Z. z.).

Rozhodnutie má povahu verejnej vyhlášky podľa §80 ods.1 a podľa §26 zákona č.71/1967 Zb. o správnom poriadku v znení neskorších predpisov a musí byť vyvesené po dobu 15 dní na úradnej tabuli Obecného úradu v Trenčianskych Stankovciach a vo Veľkých Bierovciach. Posledný deň tejto lehoty je dňom doručenia účastníkom konania.



JUDr. Martin Markech
starosta obce
Trenčianske Stankovce

VYVESENÉ DŇA:

ZVESENÉ DŇA:

POTVRDENÉ DŇA:

PRIPOMIENKY: boli – neboli :

Obec Trenčianske Stankovce

VYVESENÉ DŇA:

ZVESENÉ DŇA:

POTVRDENÉ DŇA:

PRIPOMIENKY: boli – neboli :

Obec Veľké Bierovce

Doručí sa :

Účastníci konania :

1. DNV ENERGO a.s., Lieskovec 803/80, 018 41 Dubnica nad Váhom
2. TSI Consulting, s.r.o., Lieskovec 803/80, 018 41 Dubnica nad Váhom
3. Obec Trenčianske Stankovce, 913 11 Trenčianske Stankovce 362
4. Obec Veľké Bierovce, 913 11 Veľké Bierovce
5. Z I- ZTI spol. s r.o., Ing. Jozef Vyslúžil, Štvrť SNP 128/14, 914 51 Trenčianske Teplice – projektant
6. Trenčiansky samosprávny kraj, K dolnej stanici 7282/20A, 911 01 Trenčín
7. SPP - Distribúcia, a.s., Mlynské Nivy 44/b, 825 11 Bratislava
8. SVP, š.p., OZ povodie Váhu, Nábr. I. Krasku 3, 921 80 Piešťany
9. Verejná vyhláška - pre veľký počet účastníkov konania a taktiež neznámym účastníkom konania, ktorých vlastnícke alebo iné práva k pozemkom a stavbám, jako aj k susedným pozemkom a stavbám môžu byť rozhodnutím priamo dotknuté – k.ú. Sedličná a k.ú. Veľké Bierovce
10. a/a

SITUÁCIA M 1:500


KRIŽOVANIE TURŇANSKÉHO POTOKA
RIADENÉ VRTANIE

POTRUBIE HD-PE D500x29,7 PE100 RC SDR17 PN10 dĺ.=34,0m

CHRÁNIČKA

POTRUBIE HD-PE D450x26,7 PE100 RC SDR17 PN10 dĺ.=36,0m

DETAIL KRIŽOVANIA KÁBLA VN
A PE STL PLYNOVODU D315

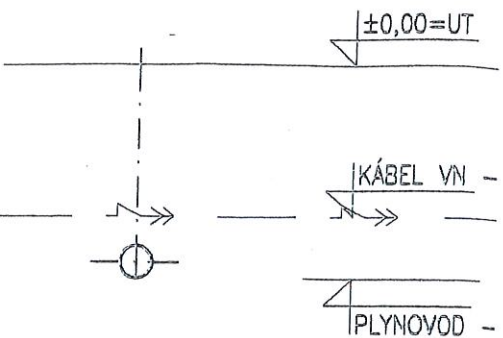

VN KÁBEL
PRE PP CHOCHOLNÁ


SO01 PRELOŽKA

POTRUBIE HD-PE D315x18,7m

PREPOJIŤ NA PŮVODNÉ
POTRUBIE DN200
DO V. BIEROVIEC

ZU 0,00

VEREJNÝ STL PLYNOVOD
DO VEĽKÝCH BIEROVIEC

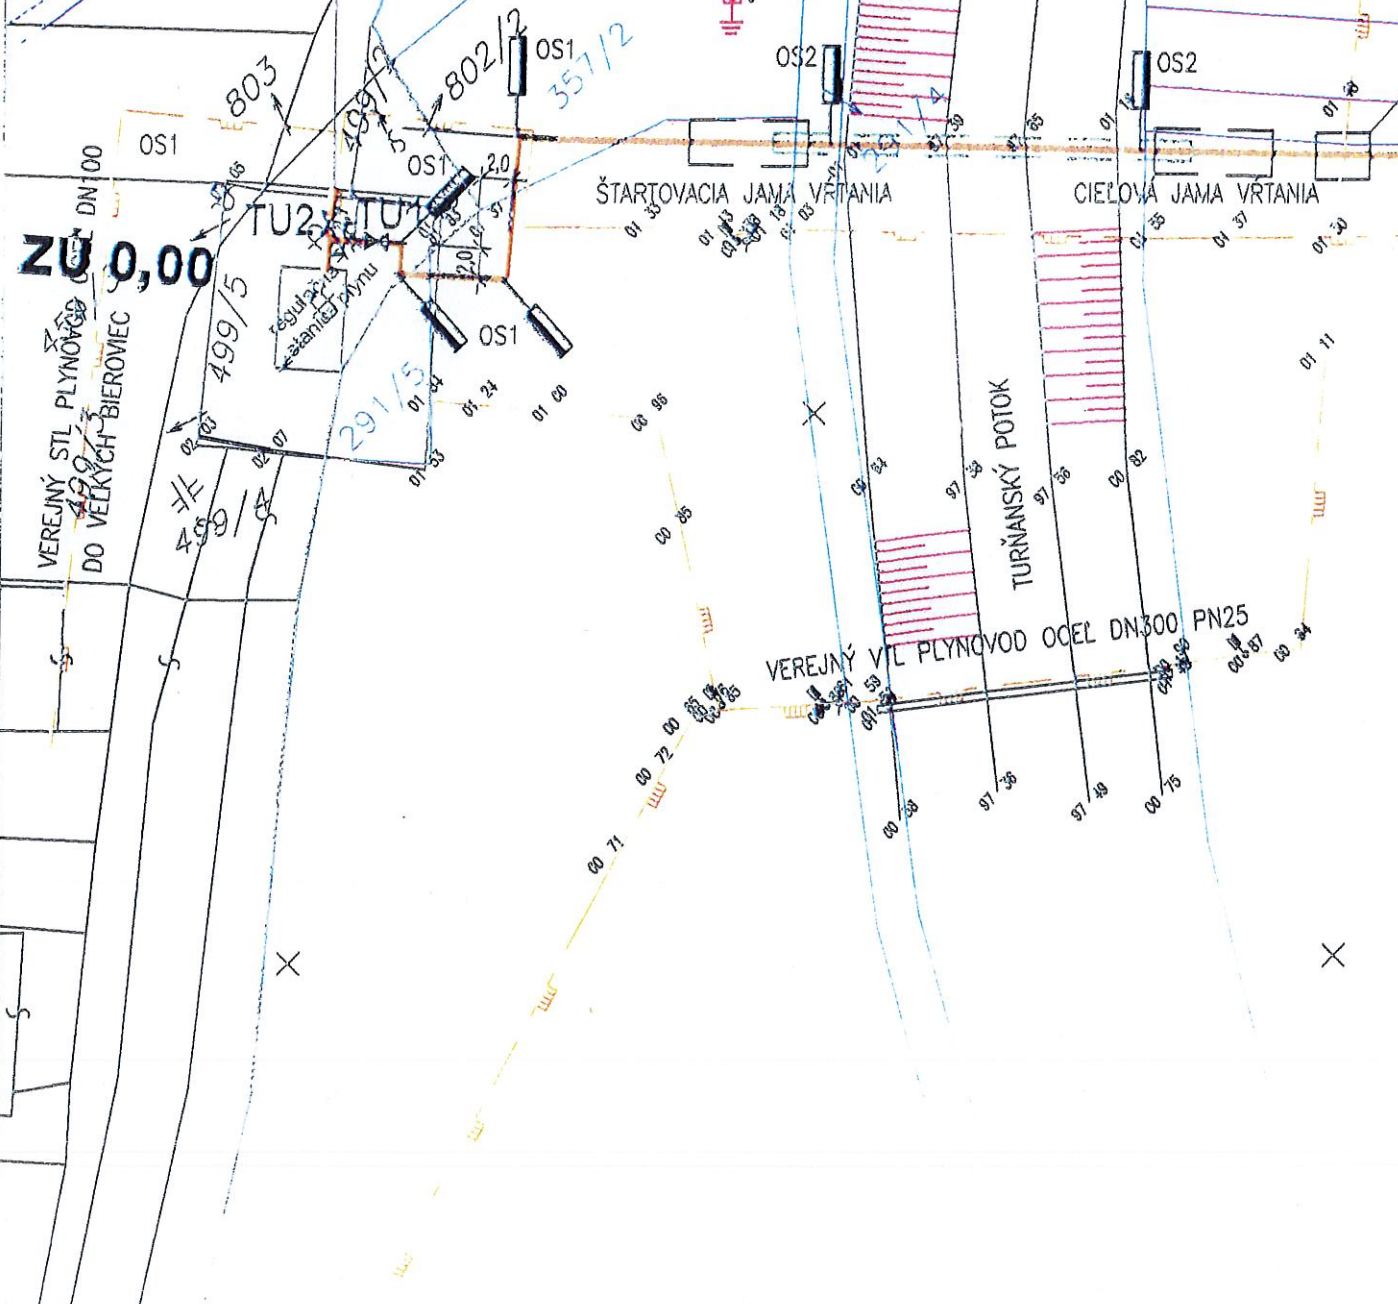


RUČNE KOPANÁ SONTA
PRE URČENIE HLĎKY
VTL PLYNOVODU

ŠTARTOVACIA JAMA VRTANIA

CIEĽOVÁ JAMA VRTANIA

TURŇANSKÝ POTOK

VEREJNÝ VTL PLYNOVOD OCEĽ DN300 PN25

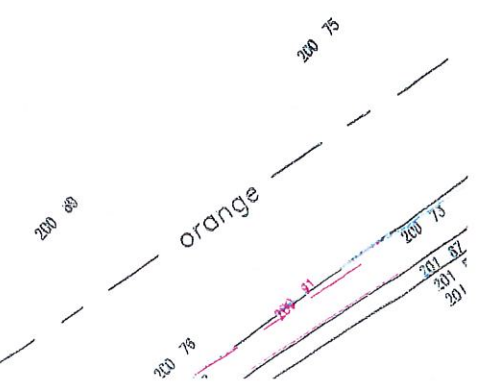

POTRUBIE HD-PE D450x26,

10 RC SDR17, PN10 - 480m

STL PLYNOVOD P
ROZŠÍRENIE DS -
PRE PRIEMYSELN
TRENČIANSKE ST

CYKY5C x 10

NAYY-J 4x240


CESTY I/9

mm dl.=19,0m

7mm PE100RC, SDR11,PN16 dl.=21,0m

KU 0,480

PE D315 PREPOJIŤ NA OCEL DN200

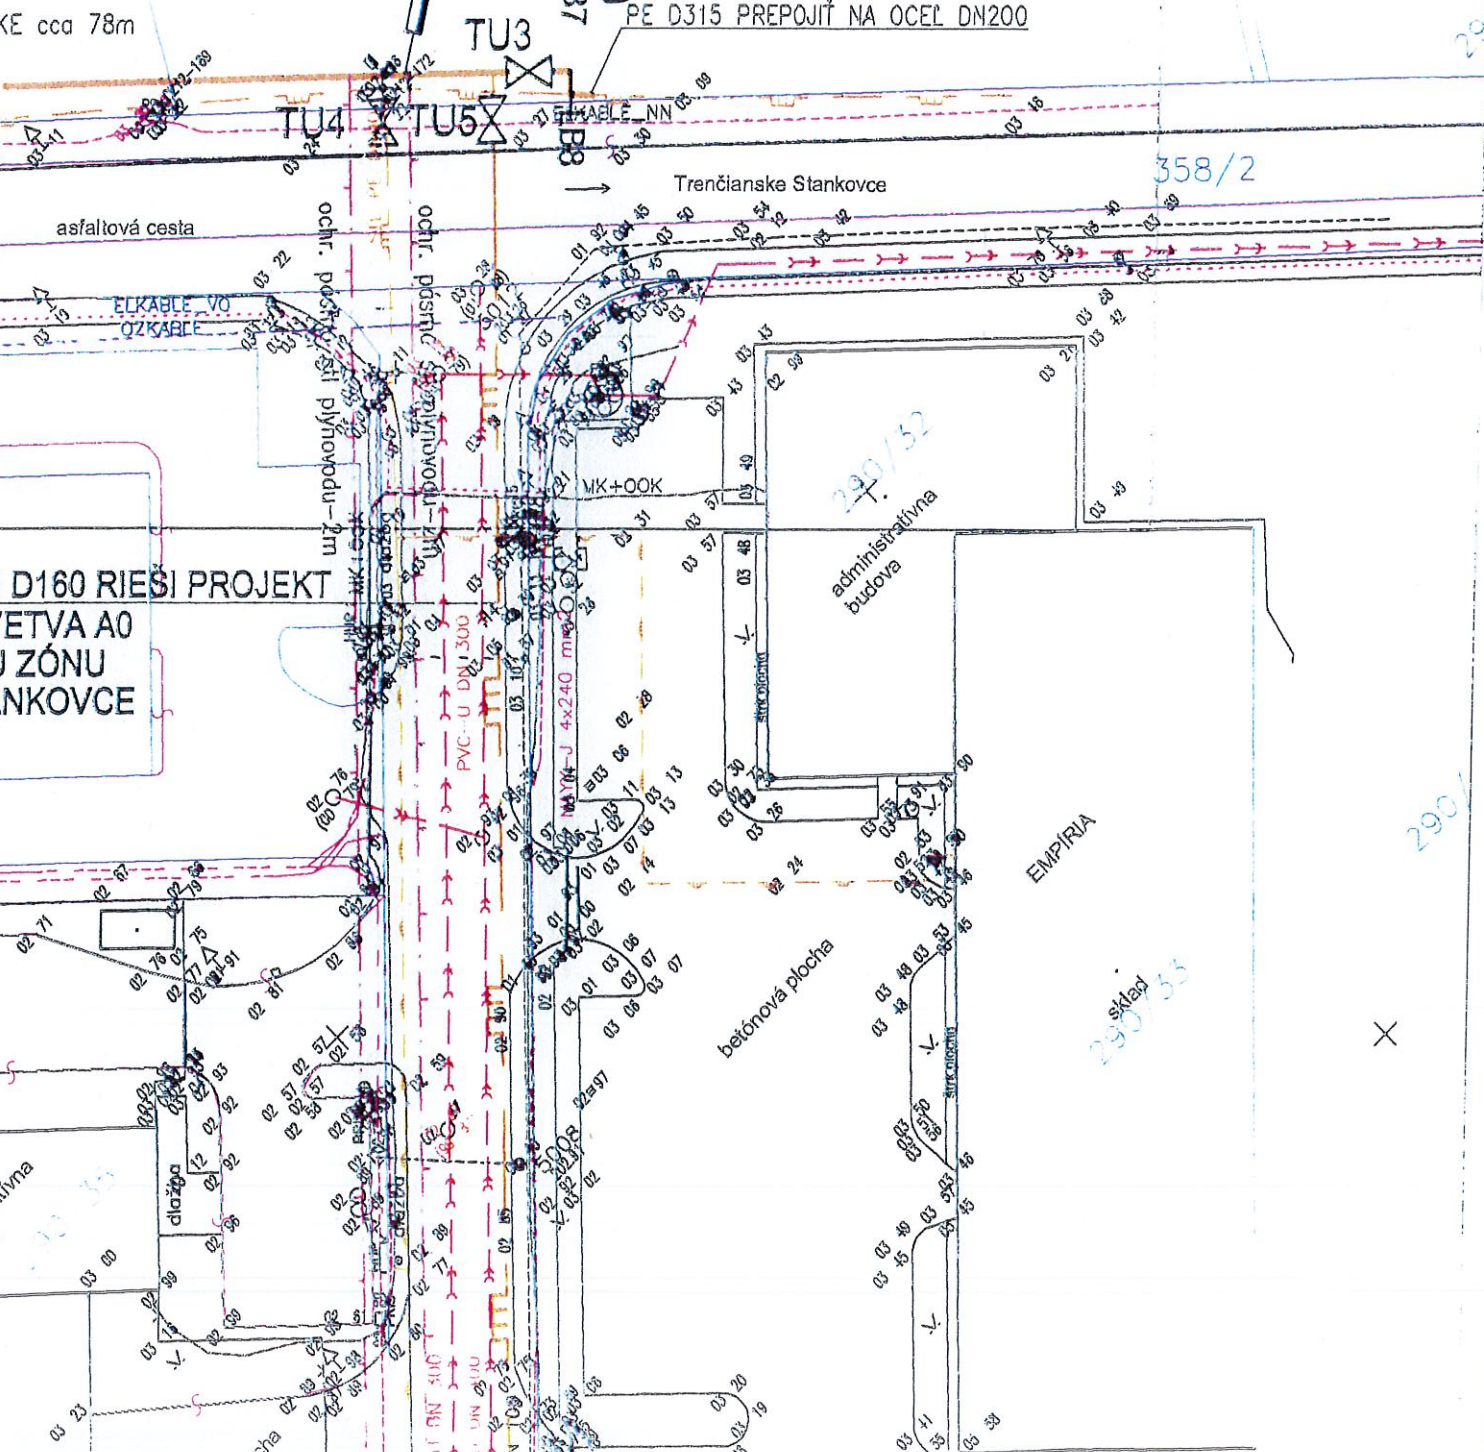


LEGENDA

- POTRUBIE HD-PE PE100 SDR17,PN10 D315x18,7mm
- ORIENTAČNÝ STĽPIK OS1 KLASIK - OS2 S VÝVODOM SIGNAL. VODIČA ZMENA MATERIÁLU
- ČUCHAČKA NA CHRÁNIČKE
- TU1 TRASOVÝ UZÁVER PLYNU-GULOVÝ KOHÚT KH PE D160
- TU2 TRASOVÝ UZÁVER PLYNU-POSÚVAČ S NAVAROVACÍMI PE RÚRAMI DN300/315
- TU3 TRASOVÝ UZÁVER PLYNU-POSÚVAČ PRÍRUBOVÝ DN100
- TU4 TRASOVÝ UZÁVER PLYNU-POSÚVAČ S NAVAROVACÍMI PE RÚRAMI DN200/225
- TU5 TRASOVÝ UZÁVER PLYNU-POSÚVAČ S NAVAROVACÍMI PE RÚRAMI DN80/90
- L1-8 LOMOVÝ BOD - KOLENO W-ELEKTROTVAROVKA

POZNÁMKY

- POTRUBIE BUDE VEDENÉ V TRÁVNIKU A V ROLI
- POZOR PODZEMNÉ INŽINIERSKE SIETE - PRED VÝKOPOM VYTÝČIŤ !!
- KRIŽOVANIE A SÚBEH PLYNOVODU S INÝMI INŽ. SIETAMI BUDE PODĽA STN 73 6005
- LOMOVÉ BODY BUDÚ PREVEDENÉ ELEKTROTVAROVKAMI
- PO TLAKOVEJ SKÚŠKE PREVIESŤ DIGITÁLNE ZAMERANIE POTRUBIA !!
- ZEMNÉ PRÁCE PREVÁDZAŤ PODĽA STN 73 3050
- NA KAŽDOM TRASOVOM UZÁVERE BUDE OSADENÁ ZEMNÁ SÚPRAVA + POKLOP PLYN
- VÝSTUPY Z RS SÚ OSADENÉ TAK, ABY POTRUBIE BOLO 2m OD p.č. 803 a 802/2
- KRIŽOVANIE PLYNOVODU SO ŠT. CESTOU I/9 JE NAVRHNUTÉ TAK, ABY LOMOVÝ BOD LB3 BOL OSADENÝ 2m OD p.č. 293/88
- VÝSTUP Z RS V DĺŽKE 1,5m DN300 RIEŠI REKONŠTRUKCIA RS

SCHEMA KLADU SITUÁCIE

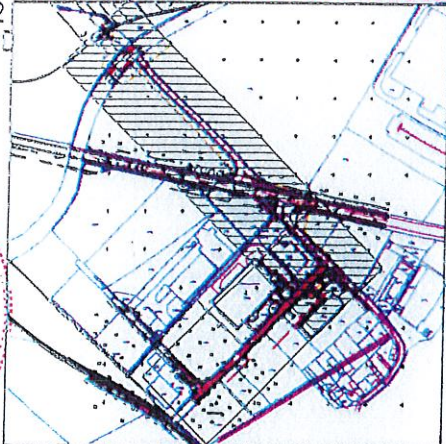

TLAKOVÁ HLADINA 100kPa

01	01/2020	R01 PODĽA DODATKU č.1 K ZMLUVE SPP e.č. 1000450519 z 29.1.2020	Ing. Vyslúžil	
Rev.	Dátum:	Popis zmeny:	Vypracoval:	Kontroloval:

HIP	ZODP. PROJEKTANT	VYPRACOVAL	ZI ZTI s.r.o. Projektčná činnosť Zdravotné inžinierstvo - verejné vodovody, kanalizácie, plynovody Zdravotnoteknické zariadenia budov Štút. SNP 128/14 914 51 Trančianska Teplica Tel. 0908-730417	
ING. VYSLUŽIL	ING. VYSLUŽIL	ING. VYSLUŽIL		
OKRES : TRENCÍN	Ob. ÚRAD : TRENC. STANKOVCE			
INVESTOR : DNV ENERGO, a.s. Lieskovec 803/80, 018 41 Dubnica nad Váhom			FORMÁT	6 A4
STAVBA : ZMENA VÝKONU RS VEĽKÉ BIEROVCE 2			DÁTUM	01/2020
A PRELOŽKA STL PLYNOVODU PRE TRENC. STANKOVCE			ÚČEL	DSP
OBJEKT : SO 01 PRELOŽKA STL PLYNOVODU			Č. ZÁKAZKY	12/2020
VÝKRES : SITUÁCIA			MIERKA	ČÍS. VÝKR.
			1:500	2.