

OBEC TREČIANSKE STANKOVCE

Obecný úrad, 913 11 Trenčianske Stankovce 362

OcÚ TS 3637/237/2025-002/Pk

dňa 23.09.2025

Vybavuje: Ing. Mária Pavlíková, tel. č.: 0918 597 301

O Z N Á M E N I E

**o začatí stavebného konania o zmene stavby pred jej dokončením
podľa § 68 zák. č. 50/1976 Zb. (stavebný zákon) v znení neskorších predpisov
a upustenie od ústneho pojednávania**

Verejná vyhláška

Stavebník **DNV ENERGO, a .s., Lieskovec 803/80, 018 41 Dubnica nad Váhom, IČO : 36 317 918**, podal dňa **18.09.2025** žiadosť o zmenu stavby pred jej dokončením – zmena stavebníka a predĺženie termínu ukončenia výstavby pre stavbu :

**„ Zmena výkonu RS Veľké Bierovce 2 a preložka STL plynovodu pre
Trenčianske Stankovce “ – líniová stavba**

umiestnenej na pozemkoch registra KN - C a KN - E, nasledovne :

Pozemky registra KN - E :

- v k. ú. Sedličná, : **97/201, 97/202**

Pozemky registra KN - C :

- v k. ú. Sedličná : **291/46, 291/47, 291/48, 291/49, 291/50, 291/51, 357/1, 357/4, 357/5, 357/8, 357/9, 293/43, 293/49, 293/55, 293/62, 293/70, 293/79, 293/83, 292/1, 292/2, 292/5, 296/28, 296/24, 296/27, 291/3, 291/4, 357/2, 356/3, 291/5, 358/2, 358/6**

Pozemky registra KN - C :

- v k. ú. Veľké Bierovce : **454/3, 499/3, 499/5**

Predmetná stavba je umiestnenú na pozemkoch v katastrálnom území **Veľké Bierovce** a v katastrálnom území **Sedličná – líniová stavba.**

Obec Trenčianske Stankovce, ako príslušný stavebný úrad podľa § 117 ods. 1 zák. č. 50/1976 Zb. o územnom plánovaní a stavebnom poriadku (ďalej len stavebný zákon) v znení neskorších predpisov, podľa § 61 odst. 2 a § 68 zákona č. 50/1976 Zb. o územnom plánovaní a stavebnom poriadku v znení neskorších predpisov (ďalej len stavebný zákon), týmto

oznamuje

začatie konania známym účastníkom konania, dotknutým orgánom a organizáciám. Vzhľadom

na to, že podaná žiadosť s dokladmi a dokumentáciou poskytuje dostatočný podklad pre posúdenie stavby, v zmysle § 61 ods. 2 stavebného zákona upúšťa sa od ústneho pojednávania a miestneho zisťovania.

Účastníci konania môžu do podkladov nahliadnuť na **Obecnom úrade v Trenčianskych Stankovciach** počas stránkových dní.

Taktiež môžu svoje námietky písomne uplatniť na Obecnom úrade Trenčianske Stankovce a to najneskôr **do 7 pracovných dní** odo dňa doručenia tohto oznámenia.

V rovnakej lehote oznámia svoje stanoviská dotknuté orgány, inak stavebný úrad nemusí na ne prihliadať.

Ak sa nechá niektorý z účastníkov konania zastupovať musí predložiť jeho zástupca plnú moc s podpisom toho účastníka konania, ktorý sa nechá zastupovať.

Toto rozhodnutie má povahu verejnej vyhlášky podľa § 61 ods. 4 stavebného zákona.

Toto rozhodnutie musí byť vyvesené po dobu **15 dní** na úradnej tabuli v obci Trenčianske Stankovce a v obci Veľké Bierovce. Posledný deň tejto lehoty je dňom doručenia.



JUDr. Martin Markech
starosta obce
Trenčianske Stankovce

VYVESENÉ DŇA:

ZVESENÉ DŇA:

POTVRDENÉ DŇA:

PRIPOMIENKY: boli – neboli :

Obec Trenčianske Stankovce

VYVESENÉ DŇA: 25 SEP. 2025

ZVESENÉ DŇA:

POTVRDENÉ DŇA:

PRIPOMIENKY: boli – neboli :

Obec Veľké Bierovce

Doručí sa :


Účastníci konania :

1. DNV ENERGO a.s., Lieskovec 803/80, 018 41 Dubnica nad Váhom
2. TSI Consulting, s.r.o., Lieskovec 803/80, 018 41 Dubnica nad Váhom
3. Obec Trenčianske Stankovce, 913 11 Trenčianske Stankovce 362
4. Obec Veľké Bierovce, 913 11 Veľké Bierovce
5. Z I- ZTI spol. s r.o., Ing. Jozef Vyslúžil, Štvrť SNP 128/14, 914 51 Trenčianske Teplice – projektant
6. Trenčiansky samosprávny kraj, K dolnej stanici 7282/20A, 911 01 Trenčín
7. SPP - Distribúcia, a.s., Mlynské Nivy 44/b, 825 11 Bratislava
8. SVP, š.p., OZ povodie Váhu, Nábr. I. Krasku 3, 921 80 Piešťany
9. Verejná vyhláška - pre veľký počet účastníkov konania a taktiež neznámym účastníkom konania, ktorých vlastnícke alebo iné práva k pozemkom a stavbám, jako aj k susedným pozemkom a stavbám môžu byť rozhodnutím priamo dotknuté – k.ú. Sedličná a k.ú. Veľké Bierovce
10. a/a

CESTY I/9

mm dl.=19,0m

7mm PE100RC, SDR11,PN16 dl.=21,0m

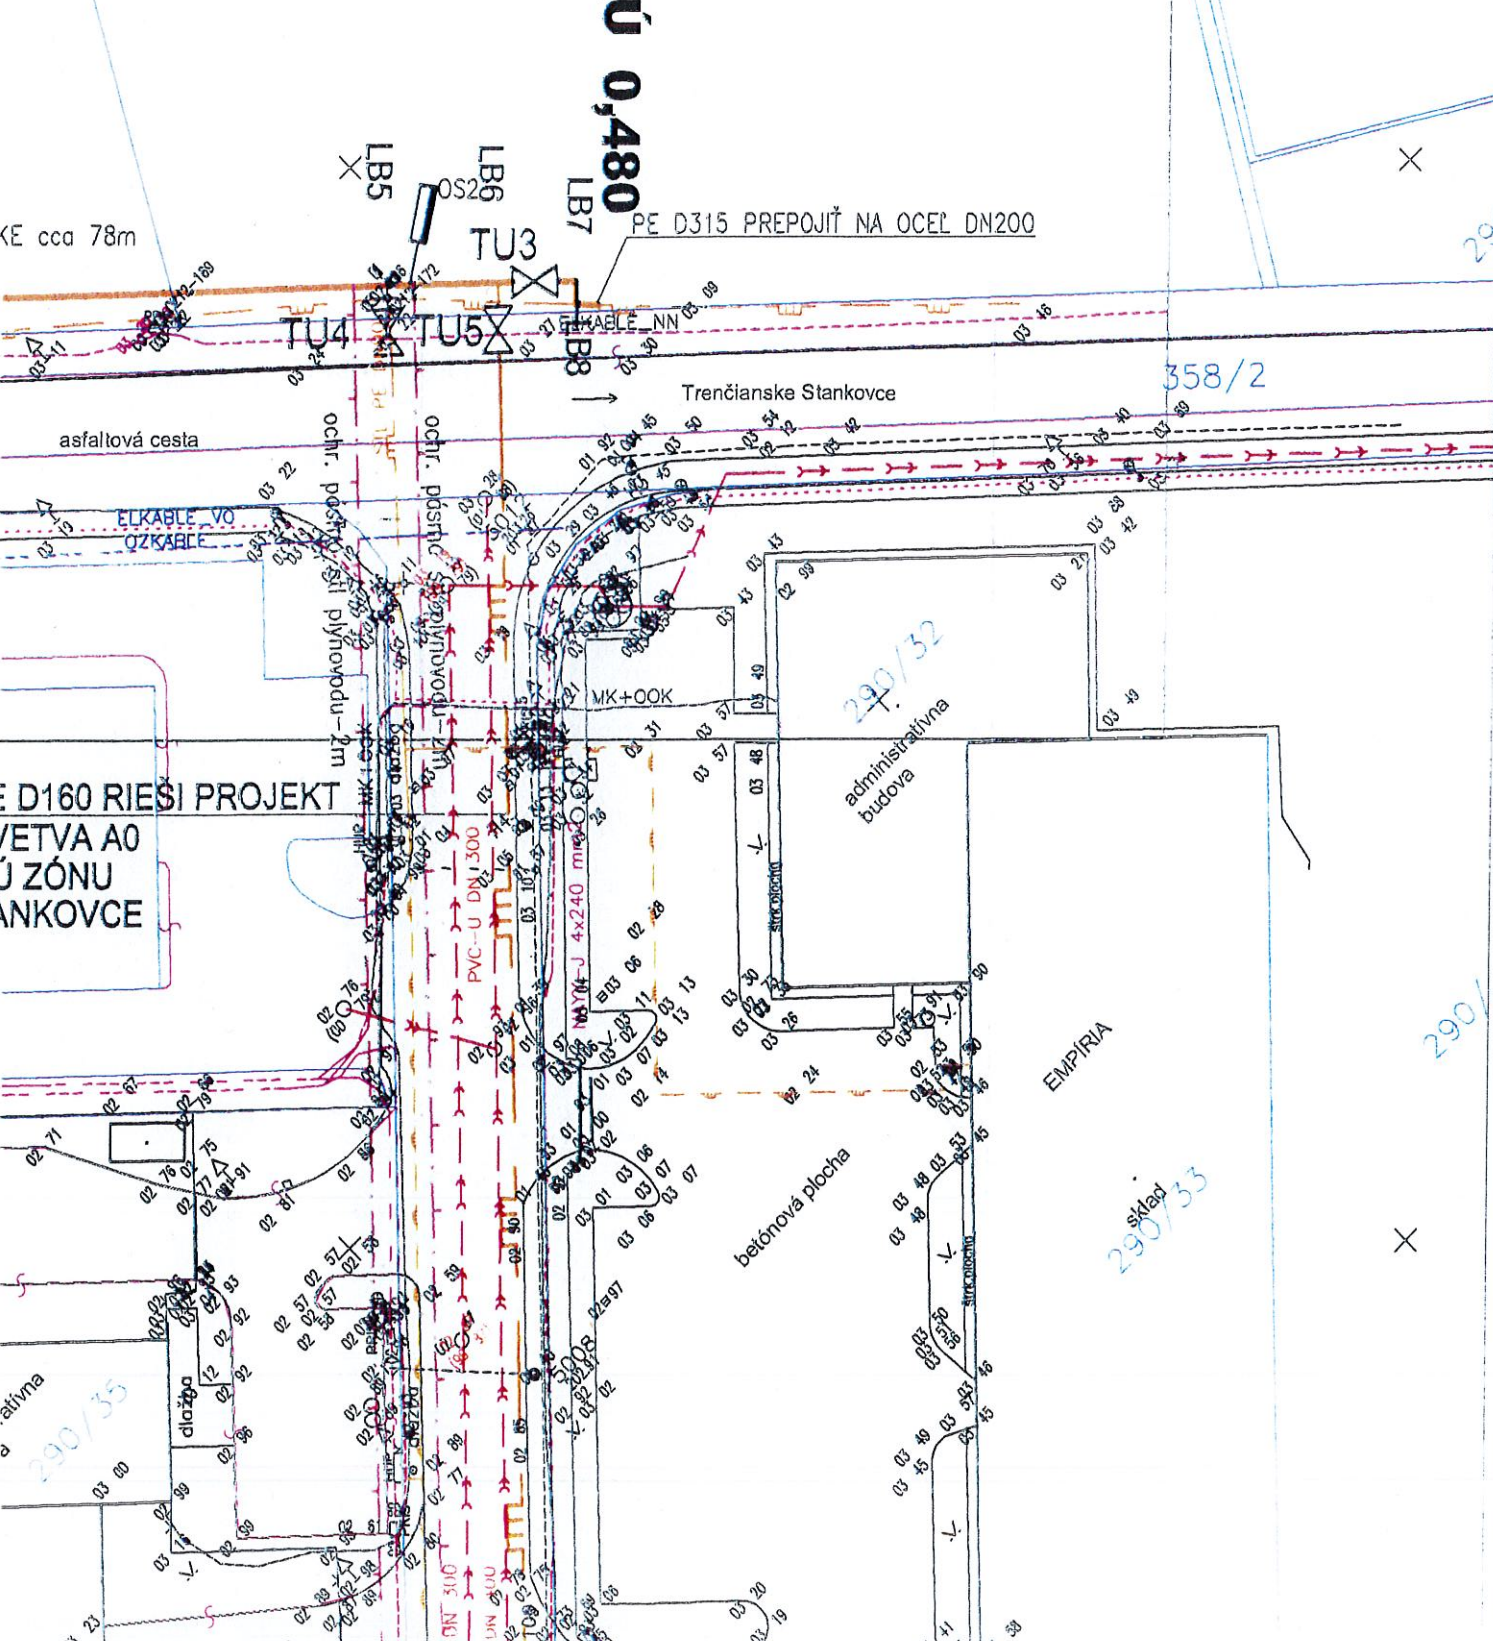


LEGENDA

- POTRUBIE HD-PE PE100 SDR17,PN10 D315x18,7mm
- ORIENTAČNÝ STLPIK OS1 KLASIK - OS2 S VÝVODOM SIGNAL. VODIČA ZMENA MATERIÁLU
- ČUCHAČKA NA CHRÁNIČKE
- TU1 TRASOVÝ UZÁVER PLYNU-GULOVÝ KOHÚT KH PE D160
- TU2 TRASOVÝ UZÁVER PLYNU-POSÚVAČ S NAVAROVACÍMI PE RÚRAMI DN300/315
- TU3 TRASOVÝ UZÁVER PLYNU-POSÚVAČ PRÍRUBOVÝ DN100
- TU4 TRASOVÝ UZÁVER PLYNU-POSÚVAČ S NAVAROVACÍMI PE RÚRAMI DN200/225
- TU5 TRASOVÝ UZÁVER PLYNU-POSÚVAČ S NAVAROVACÍMI PE RÚRAMI DN80/90
- L1-8 LOMOVÝ BOD - KOLENO W-ELEKTROTVAROVKA

POZNÁMKY

- POTRUBIE BUDE VEDENÉ V TRÁVNIKU A V ROLI
- POZOR PODZEMNÉ INŽINIERSKÉ SIETE - PRED VÝKOPOM VYTÝČIŤ !!
- KRIŽOVANIE A SÚBEH PLYNOVODU S INÝMI INŽ. SIETAMI BUDE PODĽA STN 73 6005
- LOMOVÉ BODY BUDÚ PREVEDENÉ ELEKTROTVAROVKAMI
- PO TLAKOVEJ SKÚŠKE PREVIESŤ DIGITÁLNE ZAMERANIE POTRUBIA !!
- ZEMNÉ PRÁCE PREVÁDZAŤ PODĽA STN 73 3050
- NA KAŽDOM TRASOVOM UZÁVERE BUDE OSADENÁ ZEMNÁ SÚPRAVA + POKLOP PLYN
- VÝSTUPY Z RS SÚ OSADENÉ TAK, ABY POTRUBIE BOLO 2m OD p.č. 803 a 802/2
- KRIŽOVANIE PLYNOVODU SO ŠT. CESTOU I/9 JE NAVRHNUTÉ TAK, ABY LOMOVÝ BOD LB3 BOL OSADENÝ 2m OD p.č. 293/88
- VÝSTUP Z RS V DĽŽKE 1,5m DN300 RIEŠI REKONŠTRUKCIA RS

SCHÉMA KLADU SITUÁCIE

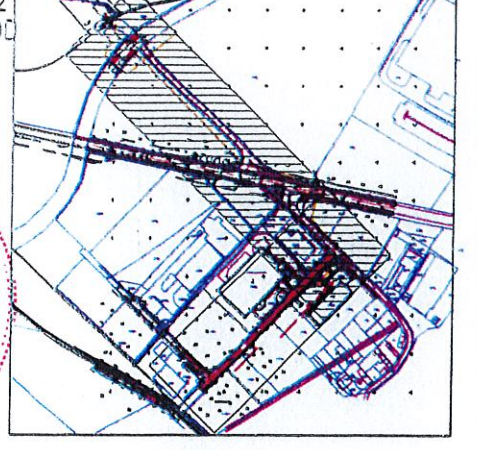

TLAKOVÁ HLADINA 100kPa

01	01/2020	R01 PODĽA DODATKU č.1 K ZMLUVE SPP e.č. 1000450519 z 29.1.2020	Ing. Vyslúžil	
Rev.	Dátum:	Popis zmeny:	Vypracoval:	Kontroloval:


HIP	ZODP. PROJEKTANT	VYPRACOVAL	ZI ZTI s.r.o. Projekčná činnosť Živnostné inžinierstvo – verejné vodovody, kanalizácie, plynovody Živnostnoteknické zariadenia budov Štvrť SNP 128/14 914 51 Trenčianska Toplica Tel. 0908-730417	
ING. VYSLÚŽIL	ING. VYSLÚŽIL	ING. VYSLÚŽIL		
OKRES : TREŇČIN	Ob. ÚRAD : TREŇČ. STANKOVCE			
INVESTOR : DNV ENERGO, a.s. Lieskovec 803/80, 018 41 Dubnica nad Váhom				
STAVBA : ZMENA VÝKONU RS VEĽKÉ BIEROVCE 2 A PRELOŽKA STL PLYNOVODU PRE TREŇČ. STANKOVCE			FORMÁT	6 A4
OBJEKT : SO 01 PRELOŽKA STL PLYNOVODU			DÁTUM	01/2020
			ÚČEL	DSP
			Č. ZÁKAZKY	12/2020
VÝKRES : SITUÁCIA			MIERKA	ČÍS. VÝKR.
			1:500	2.

PLYNOVODU
10 RC SDR17, PN10 - 480m

KRIŽOVANIE št.
PRETLÁČANIE
POTRUBIE OCEĽ DN508x10
CHRÁNIČKA
POTRUBIE HD-PE D450x26,
POTRUBIE HD-PE D450x26, FRETÁČANIA

SÚBEH S KÁBLOM NN V DĹŽI
od 3,9 až 4,1m


STL PLYNOVOD P
ROZŠÍRENIE DS -
PRE PRIEMYSELN
TRENČIANSKE ST

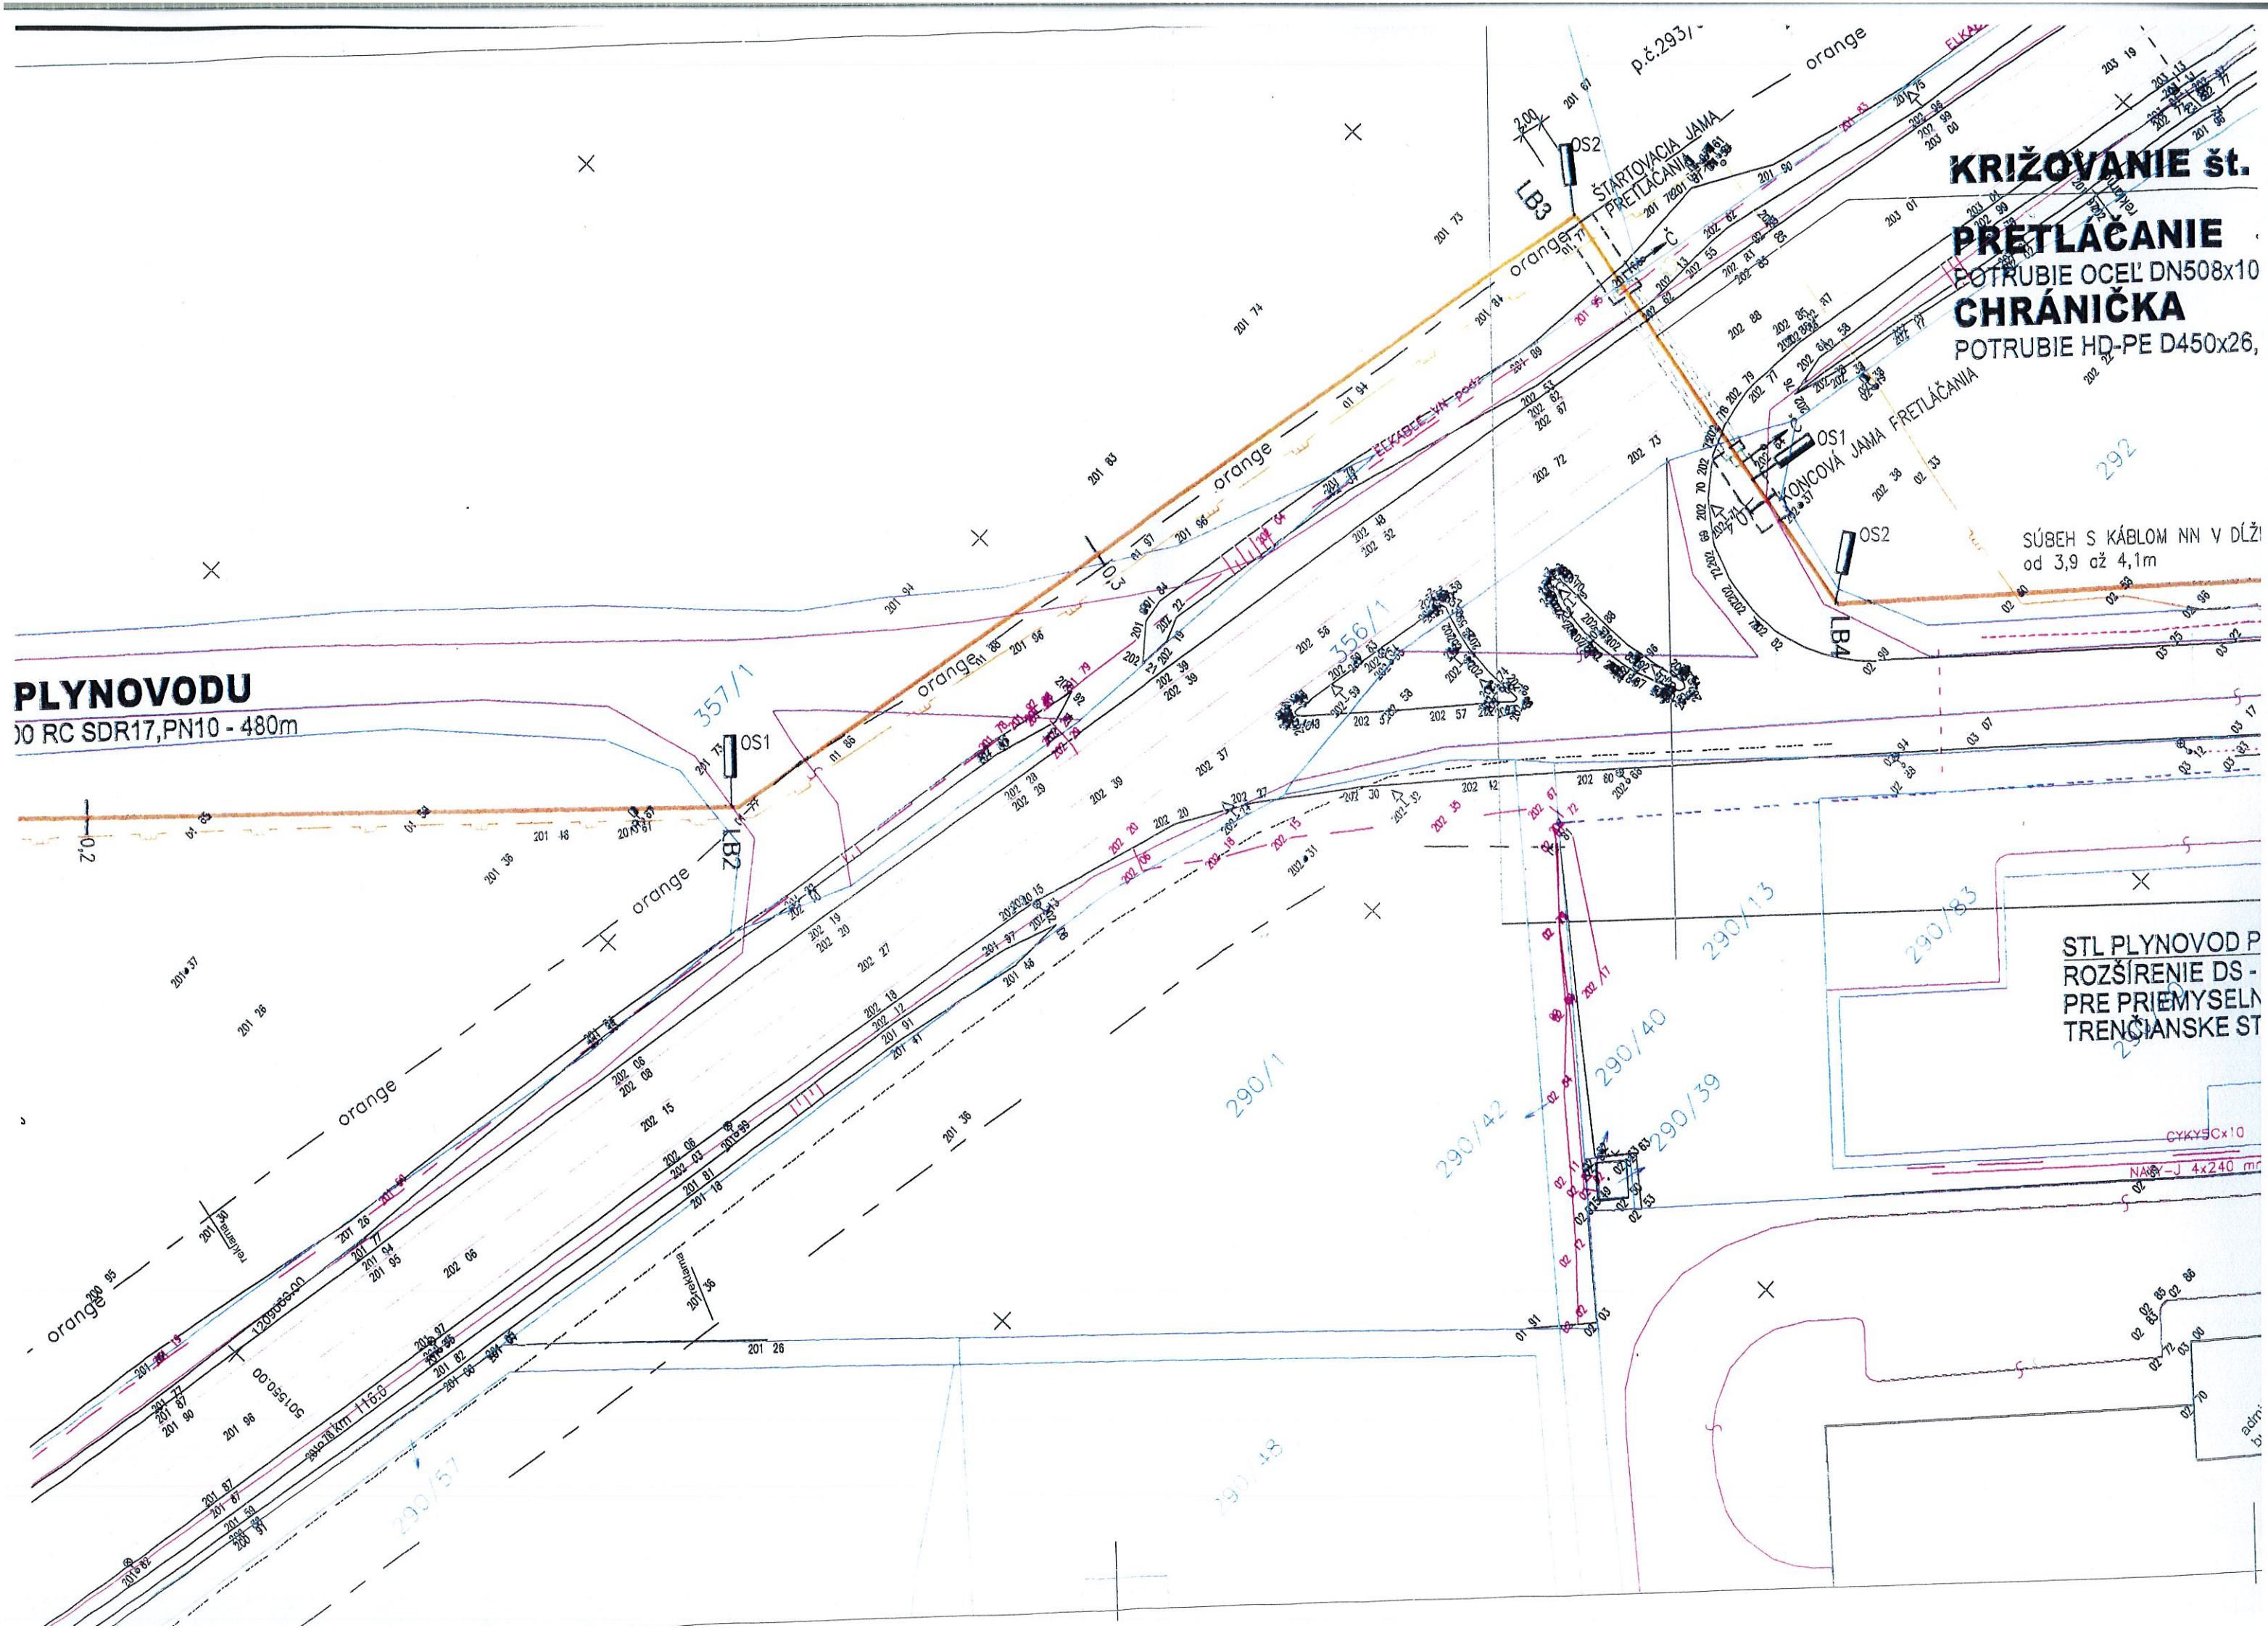

SITUÁCIA M 1:500

KRIŽOVANIE TURŇANSKÉHO POTOKA
RIADENÉ VRTANIE
CHRÁNIČKA

POTRUBIE HD-PE D500x29,7 PE100 RC SDR17 PN10 dl.=34,0m
POTRUBIE HD-PE D450x26,7 PE100 RC SDR17 PN10 dl.=36,0m

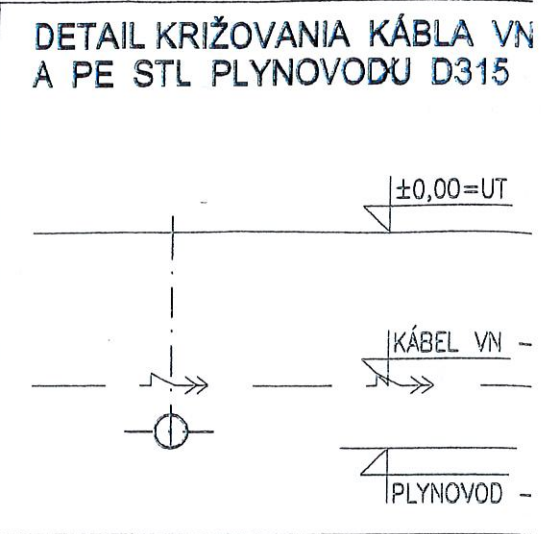

S001 PRELOŽKA
POTRUBIE HD-PE D315x18,7m

PREPOJIŤ NA Pôvodné
POTRUBIE DN200
DO V. BIEROVIEC

RUČNE KOPANÁ SONDA
PRE URČENIE HĽBKY
VTL PLYNOVODU

Z 0,00

VEREJNÝ STL PLYNOVOD
DO VEĽKÝCH BIEROVIEC

ŠTARTOVACIA JAMA VRTANIA

CIEĽOVÁ JAMA VRTANIA

VEREJNÝ VTL PLYNOVOD OCEĽ DN300 PN25

TURŇANSKÝ POTOK

