

# OBEC VEĽKÉ BIEROVCE

Obecný úrad, 913 11 Veľké Bierovce č.24

OCU VB-S2024/054-002/Ko

Veľké Bierovce, dňa 6.2.2024

OCU VB-S2023/232 – predchádzajúce číslo spisu

## OZNÁMENIE

o pokračovaní v konaní o dodatočnom povolení stavby podľa §88a a podľa §61 ods.1 zákona č.50/1976 Zb. o územnom plánovaní stavebnom poriadku v znení neskorších predpisov (ďalej len stavebný zákon) s nariadením ústneho pojednávania

Stavebník **BIOPLYN BIEROVCE s.r.o., Centrum II 70/1, 018 41 Dubnica nad Váhom, IČO: 45428565** v zastúpení Ing. Ján Malast, MALASTAV s.r.o., Olbrachtová 20/912, 911 01 Trenčín, podal dňa 18.12.2023 žiadosť o vydanie dodatočného stavebného povolenia stavby:

**„Bioplynová stanica Veľké Bierovce“**

**SO 12 Oceľová nádrž**

na pozemku KN-C parc.č. **470/160**, *druh pozemku – ostatná plocha* podľa geometrického plánu č. 44566727-038/2023 na pozemku novovytvoreného parc.č.**470/228**

v k.ú. **Veľké Bierovce**.

Uvedeným dňom bolo začaté konanie o dodatočnom povolení stavby.

**Obec Veľké Bierovce** ako príslušný stavebný úrad podľa § 117 ods. 1 zákona č. 50/1976 Zb. o územnom plánovaní a stavebnom poriadku (stavebný zákon) v znení neskorších predpisov (ďalej len „stavebný zákon“) vykonávajúci prenesený výkon štátnej správy podľa § 5 písm. a) zákona č. 608/2003 Z.z. o štátnej správe pre územné plánovanie, stavebný poriadok a bývanie a o zmene a doplnení zákona č. 50/1976 Zb. o územnom plánovaní a stavebnom poriadku (stavebný zákon) v znení neskorších predpisov, oznamuje, že začína konanie o dodatočnom povolení stavby v súlade s ustanovením §88 a §88a stavebného zákona známym účastníkom konania a dotknutým orgánom a §61 ods.1 stavebného zákona, nariaďuje ústne pojednávanie na

**deň 26.2.2024 so začiatkom o 14,00 hod.**

so stretnutím pozvaných na Obecnom úrade vo veľkých Bierovciach.

Do podkladov (projektovej dokumentácie, písomných vyjadrení a stanovísk) možno nahliadnuť na Obecnom úrade vo Veľkých Bierovciach pred dňom ústneho pojednávania, resp. pri ústnom pojednávaní.

Účastníci konania môžu svoje námietky a pripomienky uplatniť najneskôr na ústnom pojednávaní v zmysle §61 ods.3 stavebného zákona, inak na ne neprihliadne.

Dotknuté orgány uplatnia v zmysle §61 ods.5 stavebného zákona svoje stanoviská v rovnakej lehote, v ktorej môžu uplatniť svoje pripomienky a námietky účastníci konania. Ak niektorý z orgánov štátnej správy potrebuje na riadne posúdenie návrhu dlhší čas, stavebný úrad na jeho žiadosť určenú lehotu pred jej uplynutím primerane predĺži. Ak dotknutý orgán neoznami v určenej alebo predĺženej lehote svoje stanovisko k povolovanej stavbe, predpokladá sa, že so stavbou z hľadiska ním sledovaných záujmov súhlasí.

Ak sa nechá niektorý z účastníkov konania zastupovať, predloží jeho zástupca písomnú plnú moc účastníka konania, ktorý sa necháva zastupovať.

**Ing. Silvia Masárová**  
starostka obce Veľké Bierovce

Doručí sa:

Účastníkom konania:

1. BIOPLYN BIEROVCE s.r.o., Centrum II 70/1, 018 41 Dubnica nad Váhom – *stavebník*

2. Verejná vyhláška všetkým účastníkom konania v zmysle §34 stavebného zákona –

V územnom konaní o umiestnení stavby, o využívaní územia, o stavebnej uzávere a o ochrannom pásme sú účastníkmi konania aj právnické osoby a fyzické osoby, ktorých vlastnícke alebo iné práva k pozemkom alebo stavbám, ako aj k susedným pozemkom a stavbám vrátane bytov môžu byť rozhodnutím priamo dotknuté.

V zmysle §36 stavebného zákona ods. (4) - Začatie územného konania o umiestnení líniovej stavby alebo v odôvodnených prípadoch aj zvlášť rozsiahlej stavby, s veľkým počtom účastníkov konania, ako aj územného konania o využití územia, ak sa týka rozsiahleho územia, oznámi stavebný úrad účastníkom územného konania verejnou vyhláškou. Stavebný úrad oznámi začatie územného konania verejnou vyhláškou aj v prípade, že mu účastníci konania alebo ich pobyt nie sú známi.

a podľa §26 zákona č.71/1967 Zb. o správnom poriadku v znení neskorších predpisov –

Doručenie verejnou vyhláškou použije správny orgán v prípade, keď účastníci konania alebo ich pobyt nie sú mu známi, alebo pokiaľ to ustanovuje osobitný zákon.

Doručenie verejnou vyhláškou sa vykoná tak, že sa písomnosť vyvesí po dobu 15 dní na úradnej tabuli správneho orgánu. Posledný deň tejto lehoty je dňom doručenia. Správny orgán zverejňuje písomnosť súčasne iným spôsobom v mieste obvyklým, najmä v miestnej tlači, rozhlase alebo na dočasnej úradnej tabuli správneho orgánu na mieste, ktorého sa konanie týka.

Na vedomie:

3. Obec Veľké Bierovce, 913 11 Veľké Bierovce 24

4. Ing. Ján Malast, MALASTAV s.r.o., Olbrachtova 20/912, 911 01 Trenčín – splnomocnená osoba

5. Združenie vlastníkov urbárskeho lesa a pasienkov Veľké Bierovce, Ing. Alexander Bulko, Chocholná-Veľčice 388, 913 04, LV č. 988

6. Západoslovenská distribučná a.s., Čulenová 6, 816 47 Bratislava

7. Krajský pamiatkový úrad, K Dolnej stanici 7282/20A, 911 01 Trenčín

8. Krajské riaditeľstvo hasičského a záchranného zboru, oddelenie požiarnej prevencie, Štefánikova 20, 911 49 Trenčín

9. Okresný úrad, odbor starostlivosti o životné prostredie – ŠSOH, Hviezdoslavova 3, 911 01 Trenčín,

10. Okresný úrad, odbor starostlivosti o životné prostredie – ŠSOPaK, Hviezdoslavova 3, 911 01 Trenčín,

11. Okresný úrad, odbor starostlivosti o životné prostredie – ŠVS, Hviezdoslavova 3, 911 01 Trenčín

12. Okresný úrad, odbor starostlivosti o životné prostredie – ŠSOO, Hviezdoslavova 3, 911 01 Trenčín

13. Okresný úrad Trenčín, odbor pozemkový a lesný, Hviezdoslavova 3, 911 01 Trenčín

14. Okresný úrad Trenčín, odbor krízového riadenia, Hviezdoslavova 3, 911 01 Trenčín

15. SPP distribúcia a.s., Mlynské Nivy 44/B, 825 19 Bratislava

16. TVK a.s., Kožušnícka 4, 911 05 Trenčín

17. Slovak Telekom a.s., Bajkalská 28, 817 62 Bratislava

18. Dopravný úrad, Letisko M.R. Štefánika, 823 05 Bratislava


19. Letecké opravovne, a.s., Legionárska 160, 911 04 Trenčín

Obec Veľké Bierovce – úradná tabuľa – zverejnenie po dobu 15 dní :

Vyvesené dňa : ..... Zvesené dňa : .....

Webové sídlo obce Veľké Bierovce [www.velkebierovce.sk](http://www.velkebierovce.sk) - zverejnenie po dobu 15 dní :

Zverejnené dňa : .....Ukončené dňa : .....

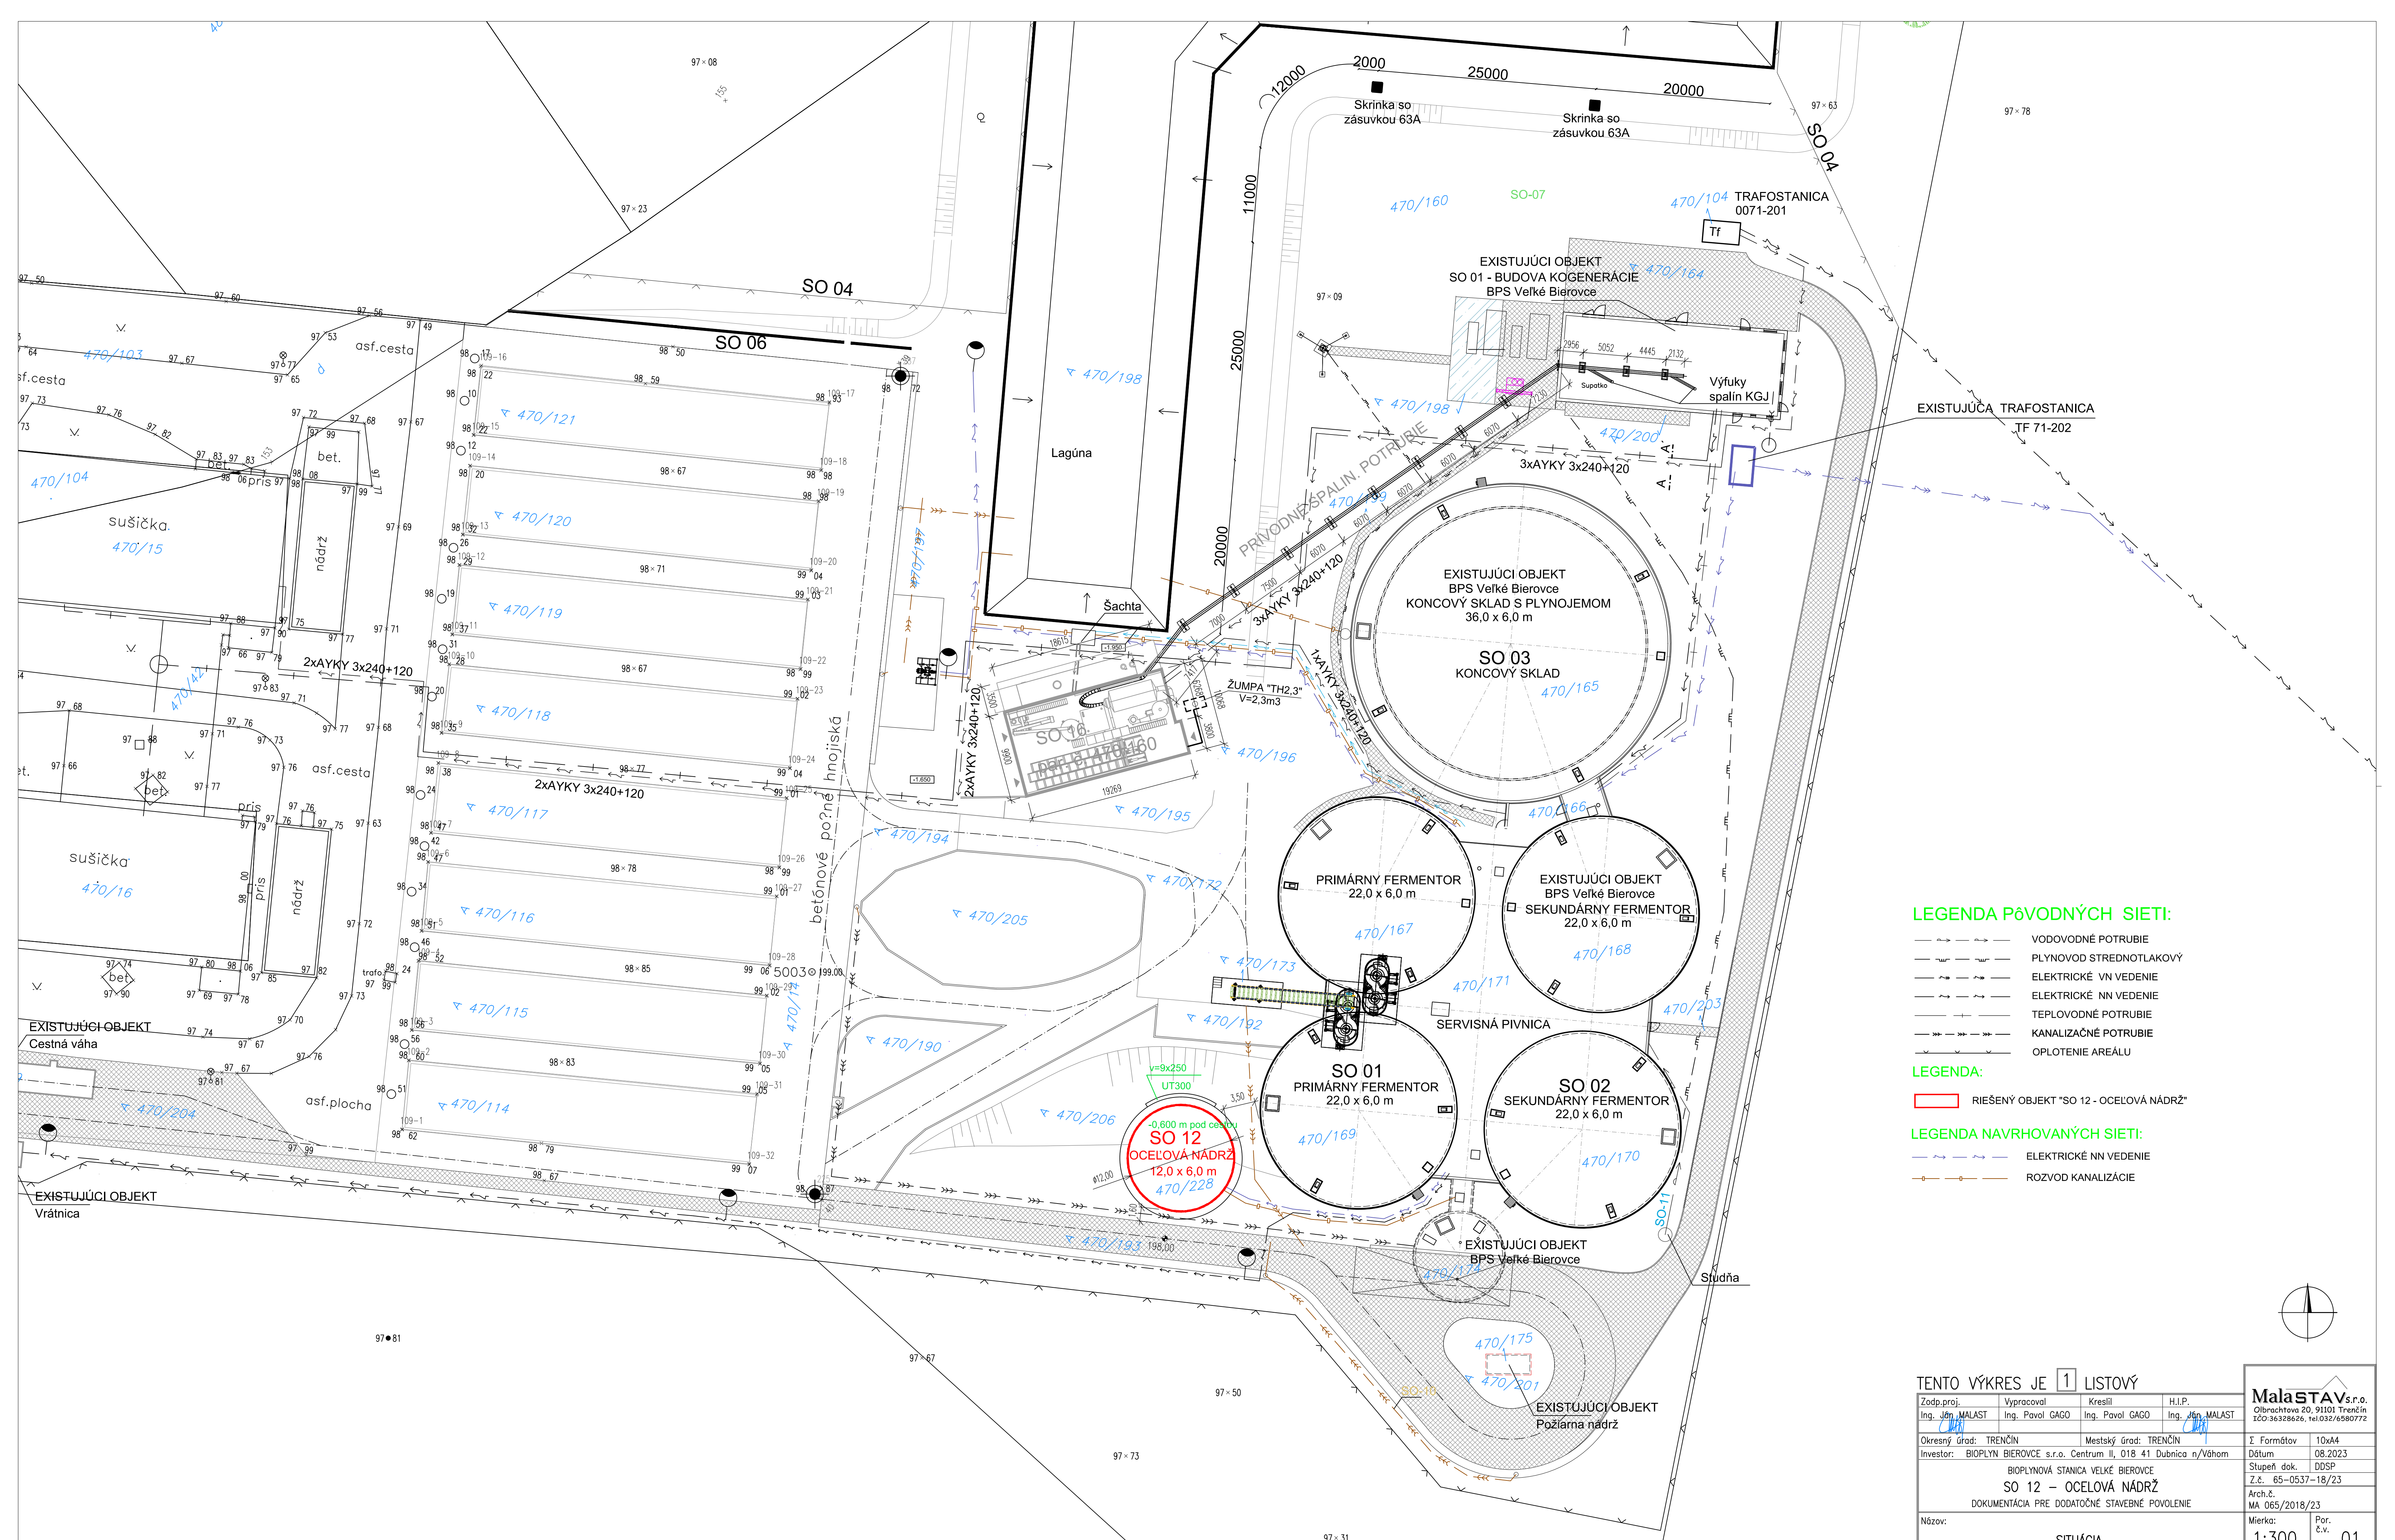

**LEGENDA PŮVODNÝCH SIETI:**


- VODOVODNÉ POTRUBIE
- PLYNOVOD STREDNOTLAKOVÝ
- ELEKTRICKÉ VN VEDENIE
- ELEKTRICKÉ NN VEDENIE
- TEPLOVODNÉ POTRUBIE
- KANALIZAČNÉ POTRUBIE
- OPLOTENIE AREÁLU

**LEGENDA:**

- RIEŠENÝ OBJEKT "SO 12 - OCELOVÁ NÁDRŽ"

**LEGENDA NAVRHOVANÝCH SIETI:**

- ELEKTRICKÉ NN VEDENIE
- ROZVOD KANALIZÁCIE

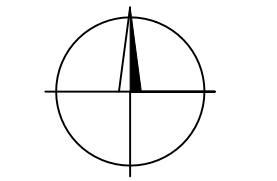

TENTO VÝKRES JE 1 LISTOVÝ			
Zodp.proj. Ing. Ján MALAST	Vypracoval Ing. Pavol GAGO	Kreslil Ing. Pavol GAGO	H.I.P. Ing. Ján MALAST
Okresný úrad: TREŇČÍN	Mestský úrad: TREŇČÍN	Š Formátov 10x44	Dátum 08.2023
Investor: BIOPLYN BIEROVCE s.r.o. Centrum II, 018 41 Dubnica n/Váhom		Dátum 08.2023	
BIOPLYNÁ STANICA VEĽKÉ BIEROVCE		Stupeň dok. DDSP	
SO 12 - OCELOVÁ NÁDRŽ		Z.č. 65-0537-18/23	
DOKUMENTÁCIA PRE DODATOČNÉ STAVEBNÉ POVOLENIE		Arch.č. MA 065/2018/23	
Názov: SITUÁCIA	Mierka: 1:300	Por. č.v. 01	